



Stadt Münster Katasteramt


Albersloher Weg 33
48155 Münster

Auszug aus dem Liegenschaftskataster

Flurkarte NRW 1 : 1000


Flurstück: 170
Flur: 10
Gemarkung: Roxel
Kösters Kämpken 3, Münster

Erstellt: 04.08.2022

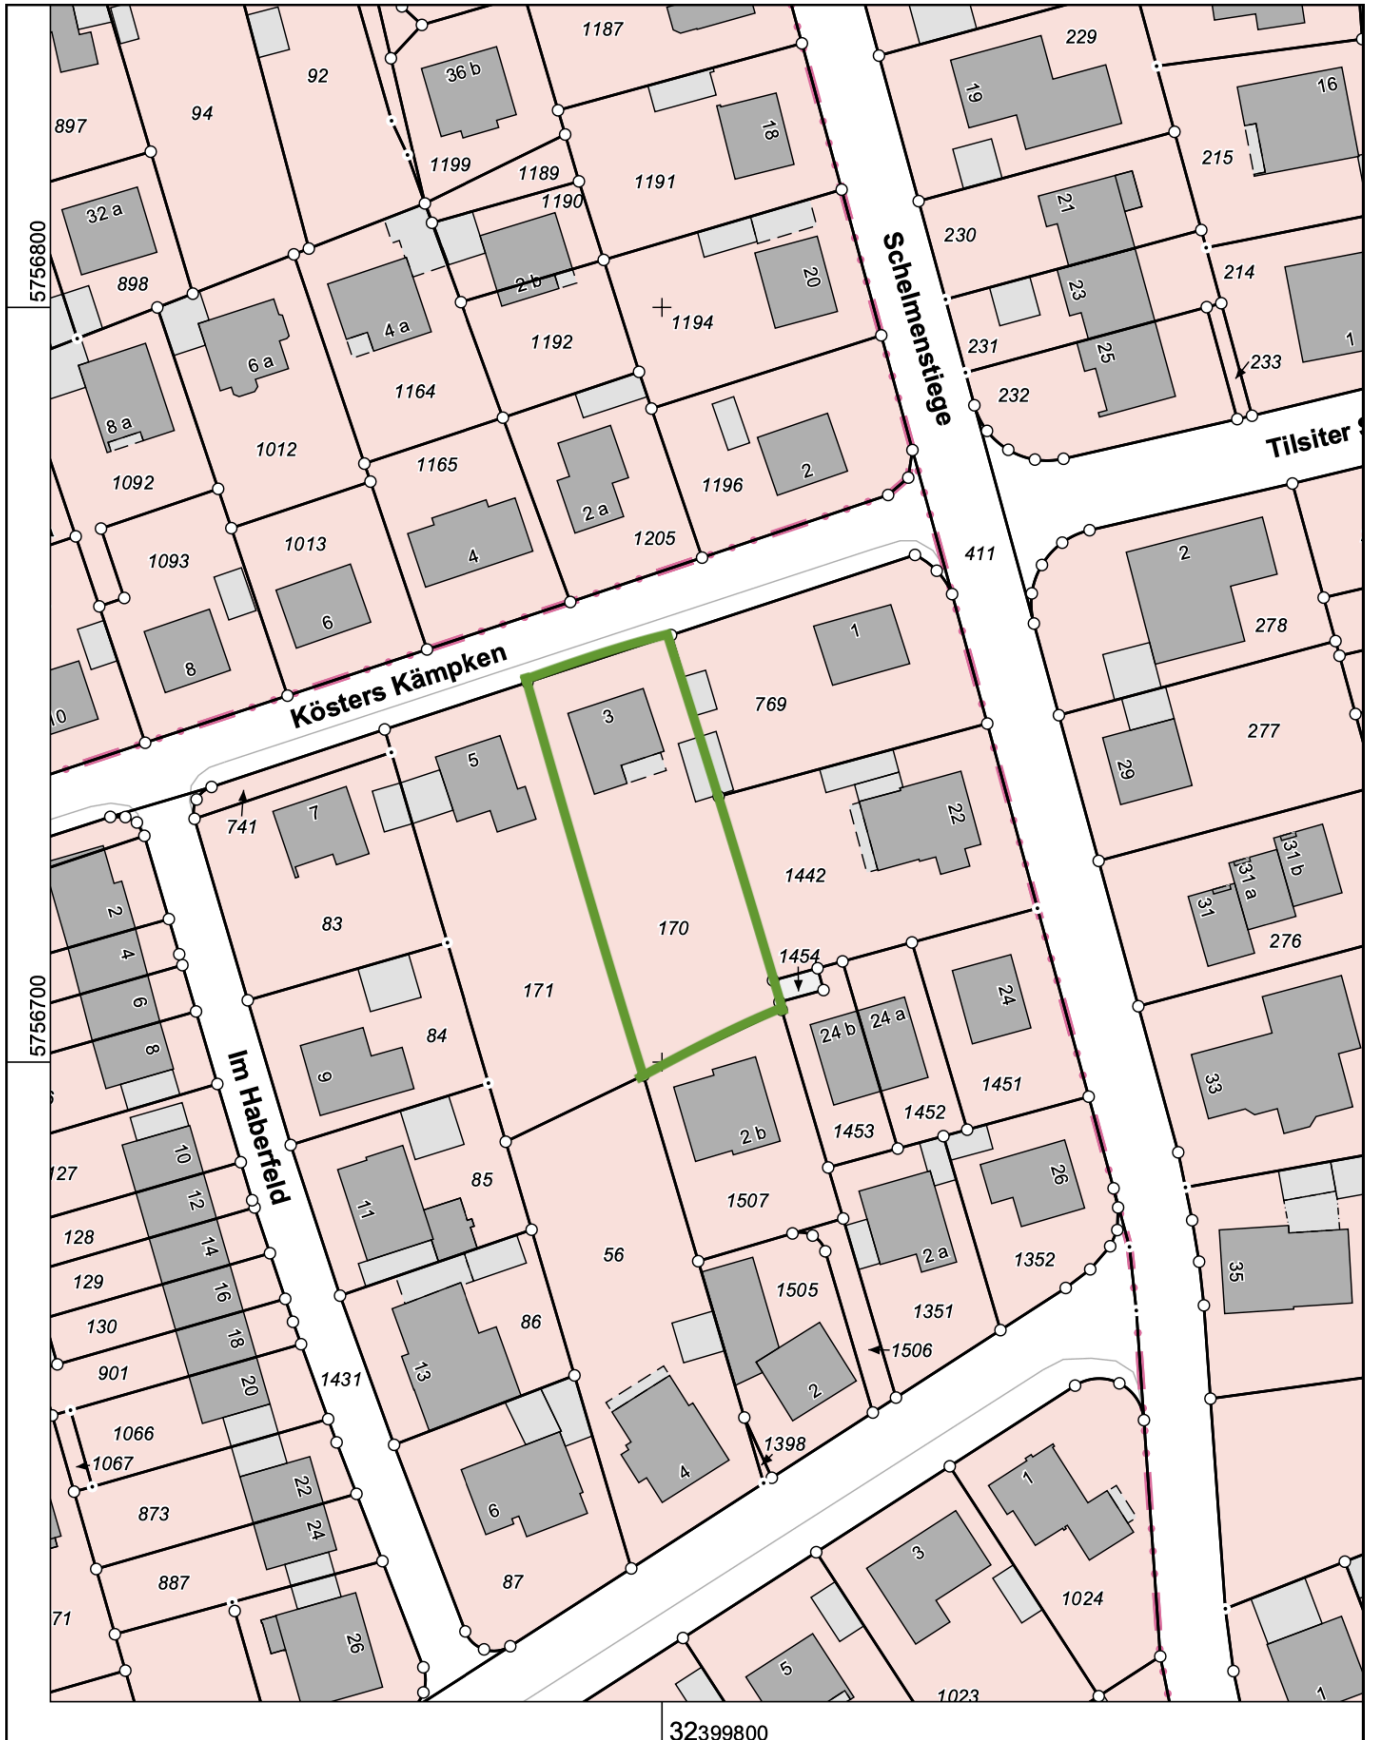

32399800

Maßstab 1 : 1000

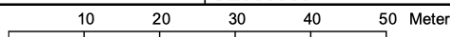

Die Nutzung dieses Auszuges ist im Rahmen des § 11 (1) DVOzVermKatG NRW zulässig. Zuwiderhandlungen werden nach § 27 VermKatG NRW verfolgt.