



**Stadt Münster
Katasteramt**


Albersloher Weg 33
48155 Münster

**Auszug aus dem
Liegenschaftskataster**


Flurkarte NRW 1 : 500

Erstellt: 06.08.2024

Flurstück: 756
Flur: 202
Gemarkung: Münster
Straßburger Weg 71, Münster

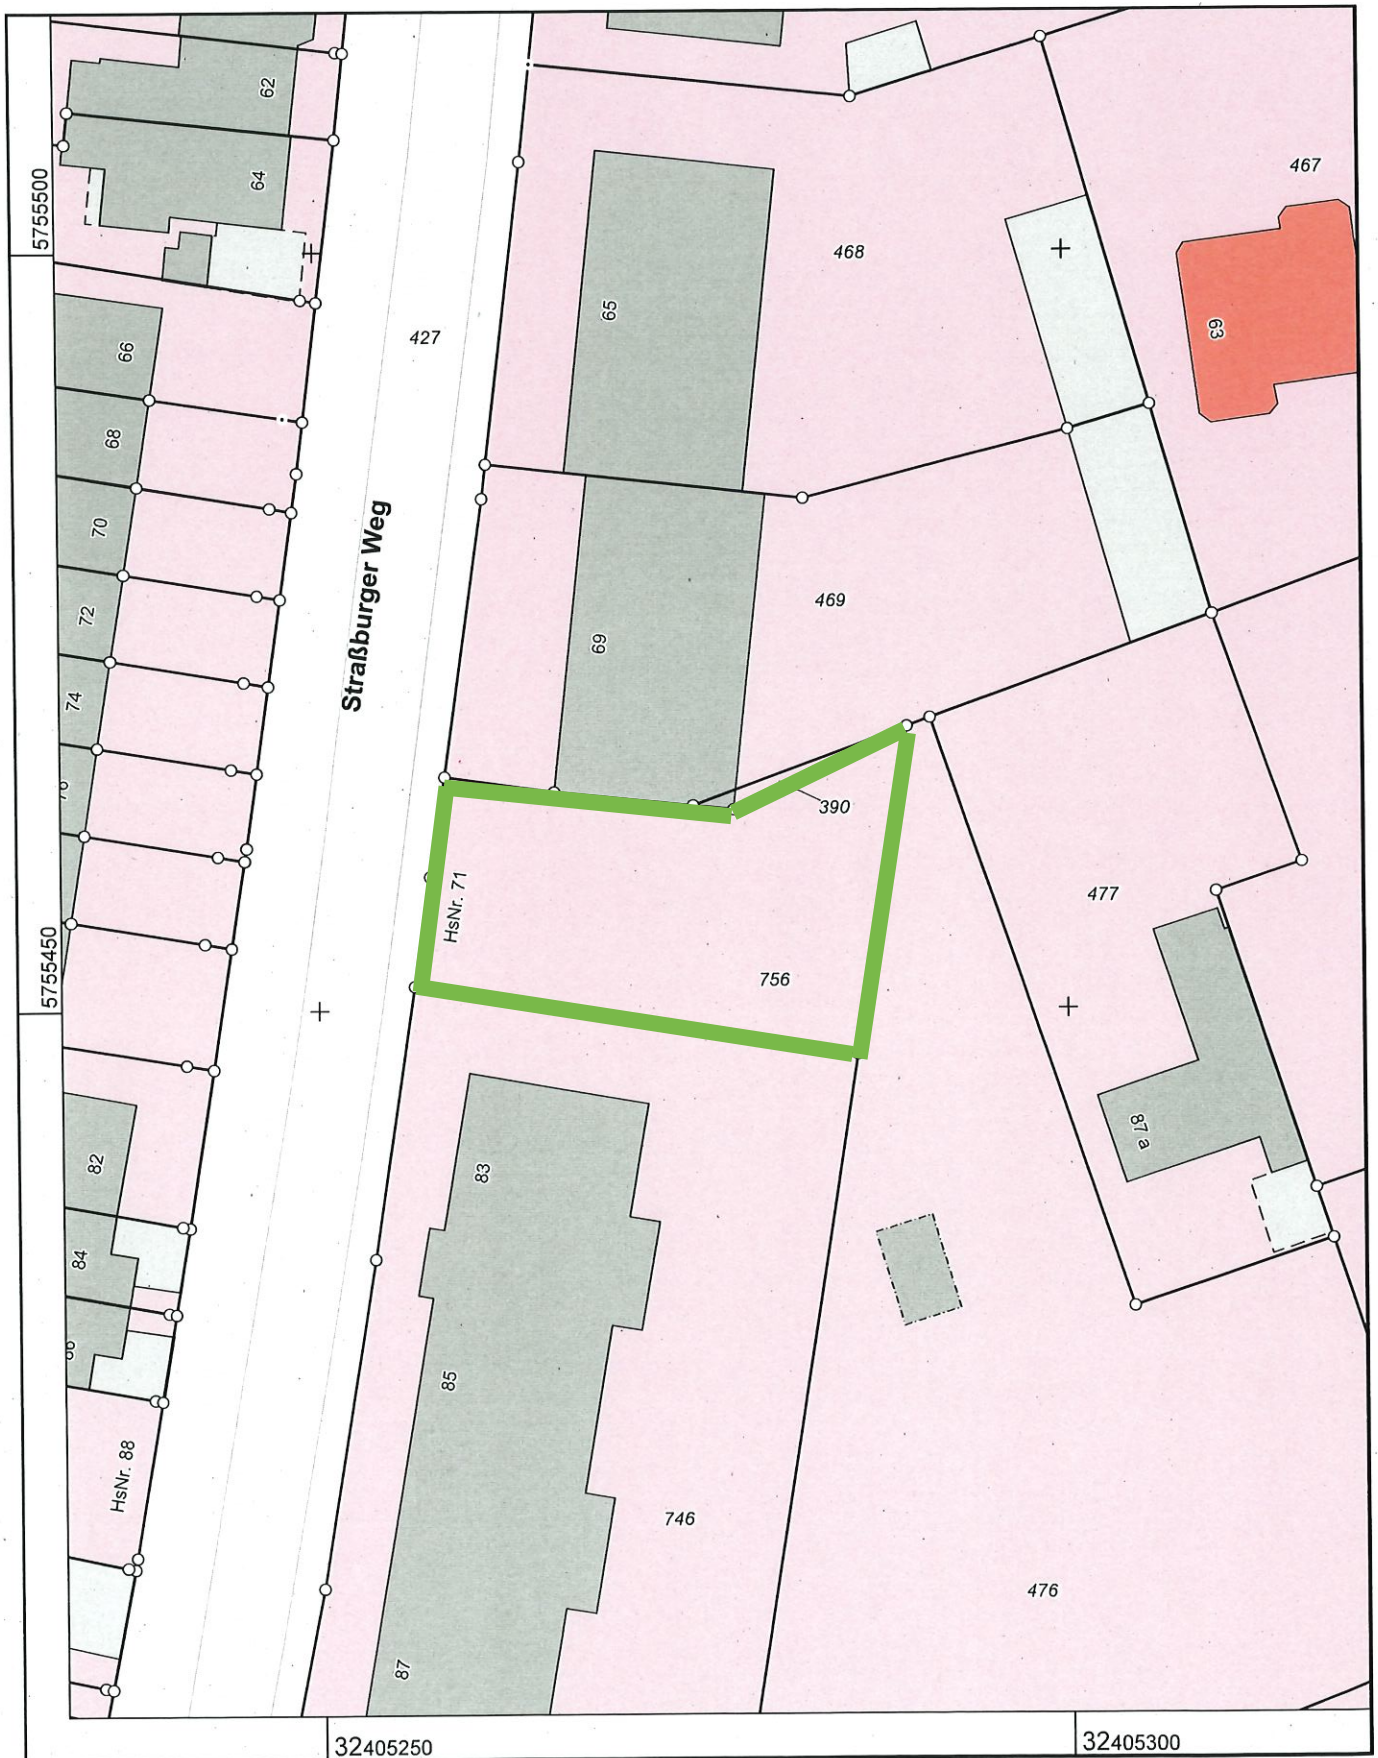

Maßstab 1 : 500

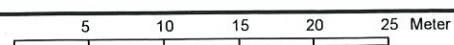

Die Nutzung dieses Auszuges ist im Rahmen des § 11 (1) DVOzVermKatG NRW zulässig. Zuwiderhandlungen werden nach § 27 VermKatG NRW verfolgt.